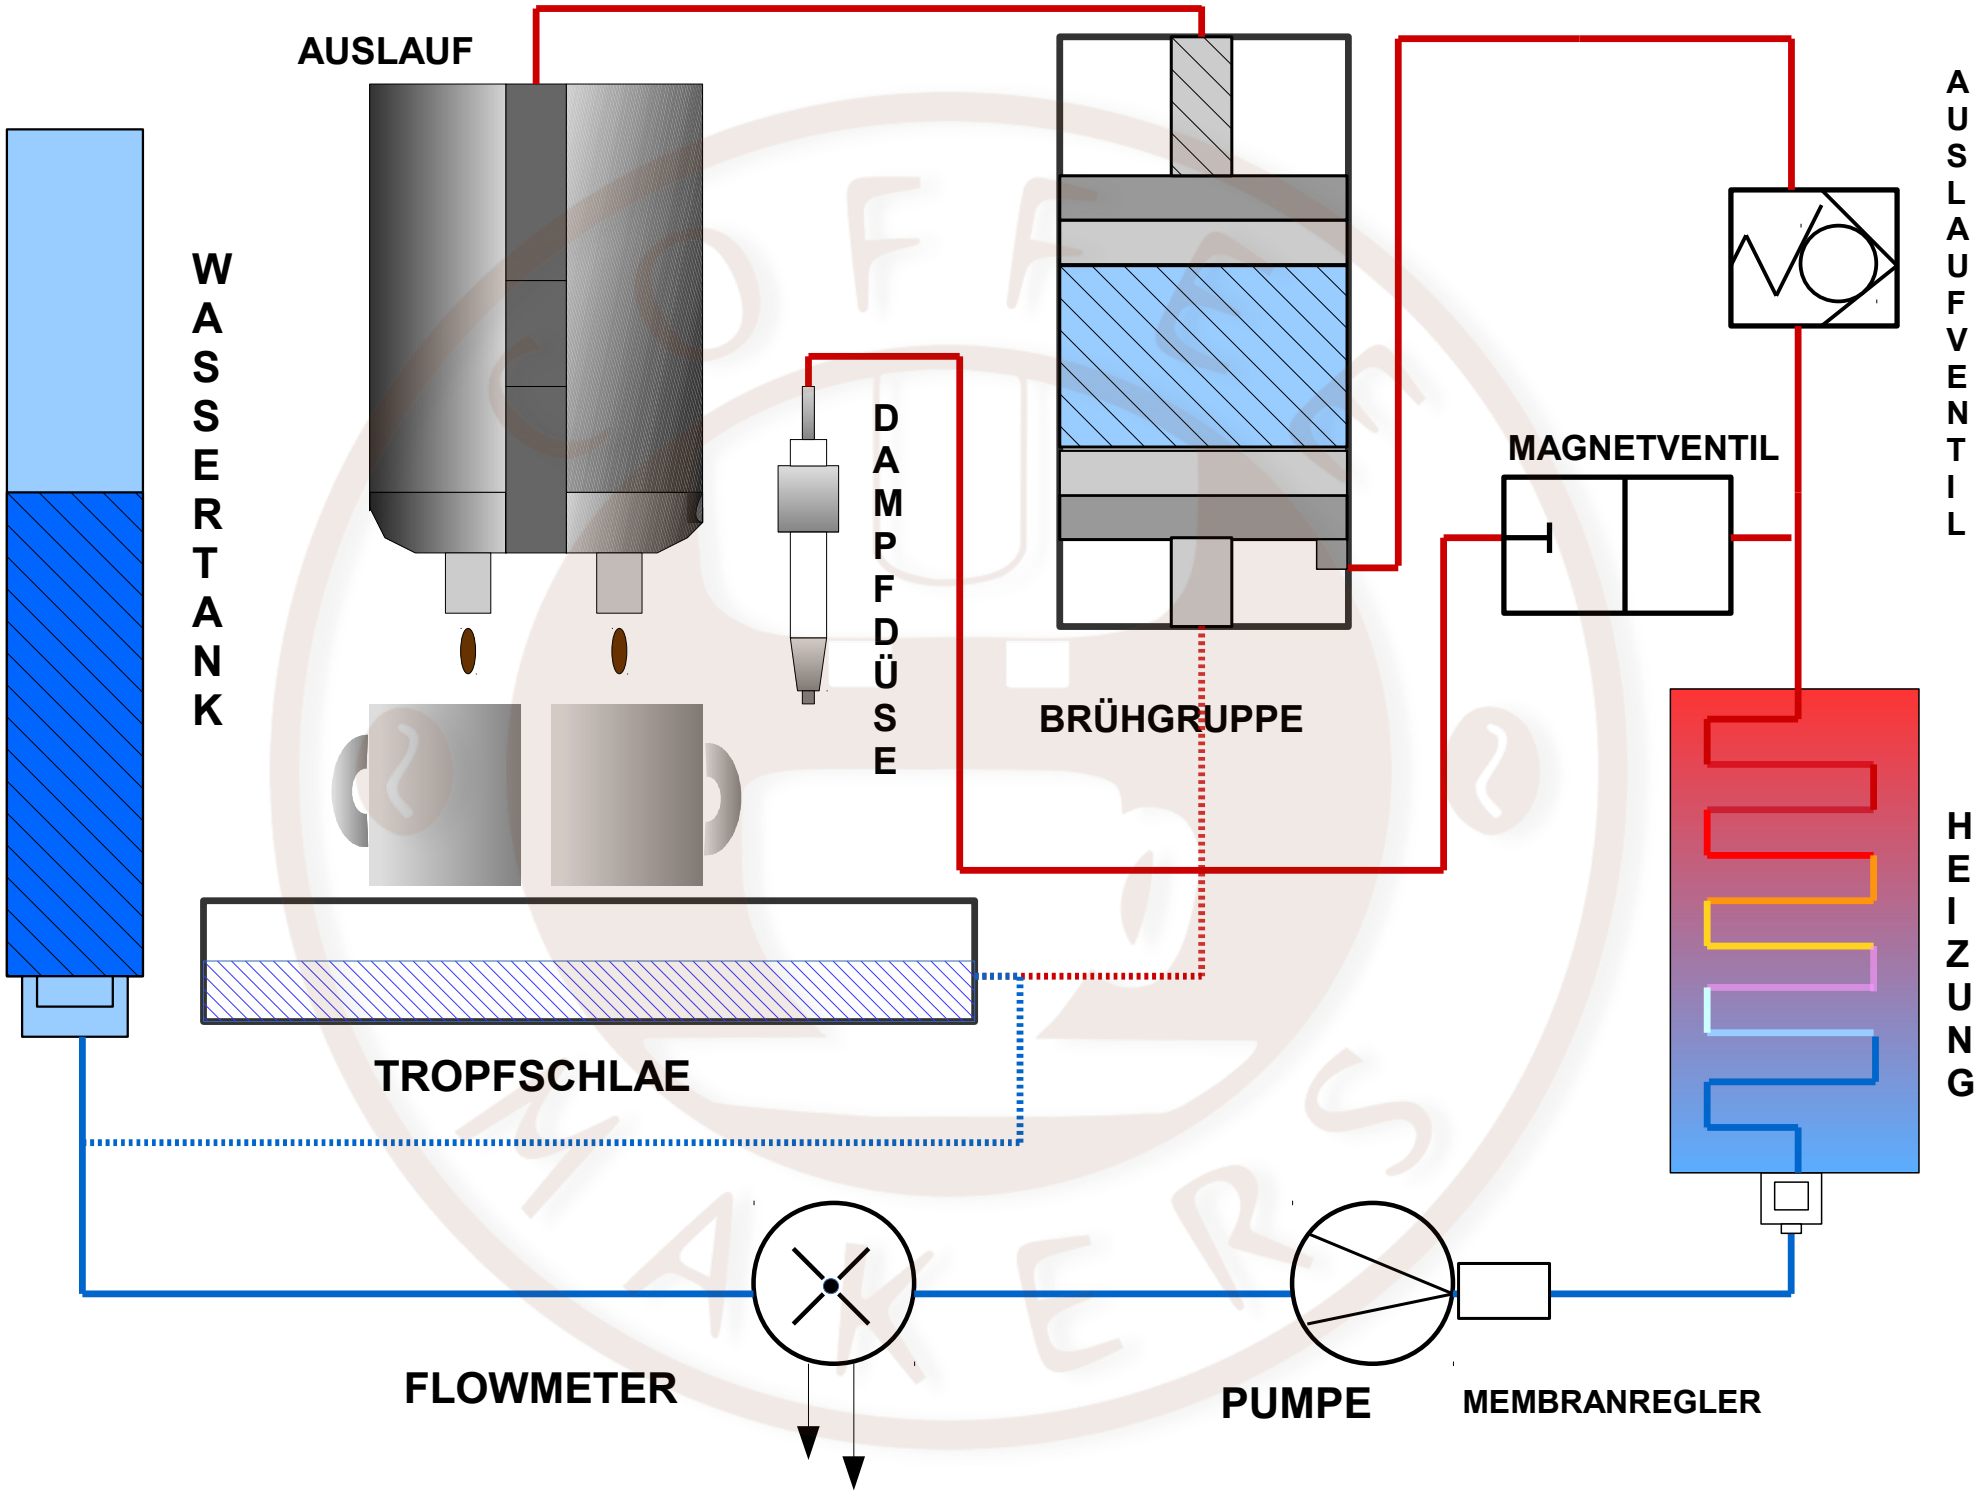
AUSLAUF
WASSERTANK
DAMPFDÜSE
BRÜHGRUPPE
AUSLAUFVENTIL
MAGNETVENTIL
HEIZUNG
TROPFSCHLAE
FLOWMETER
PUMPE
MEMBRANREGLER